




Utskrift fra Norkart AS kartklient

Dato: 28.11.2017

Målestokk: 1:500

Koordinatsystem: UTM 32N

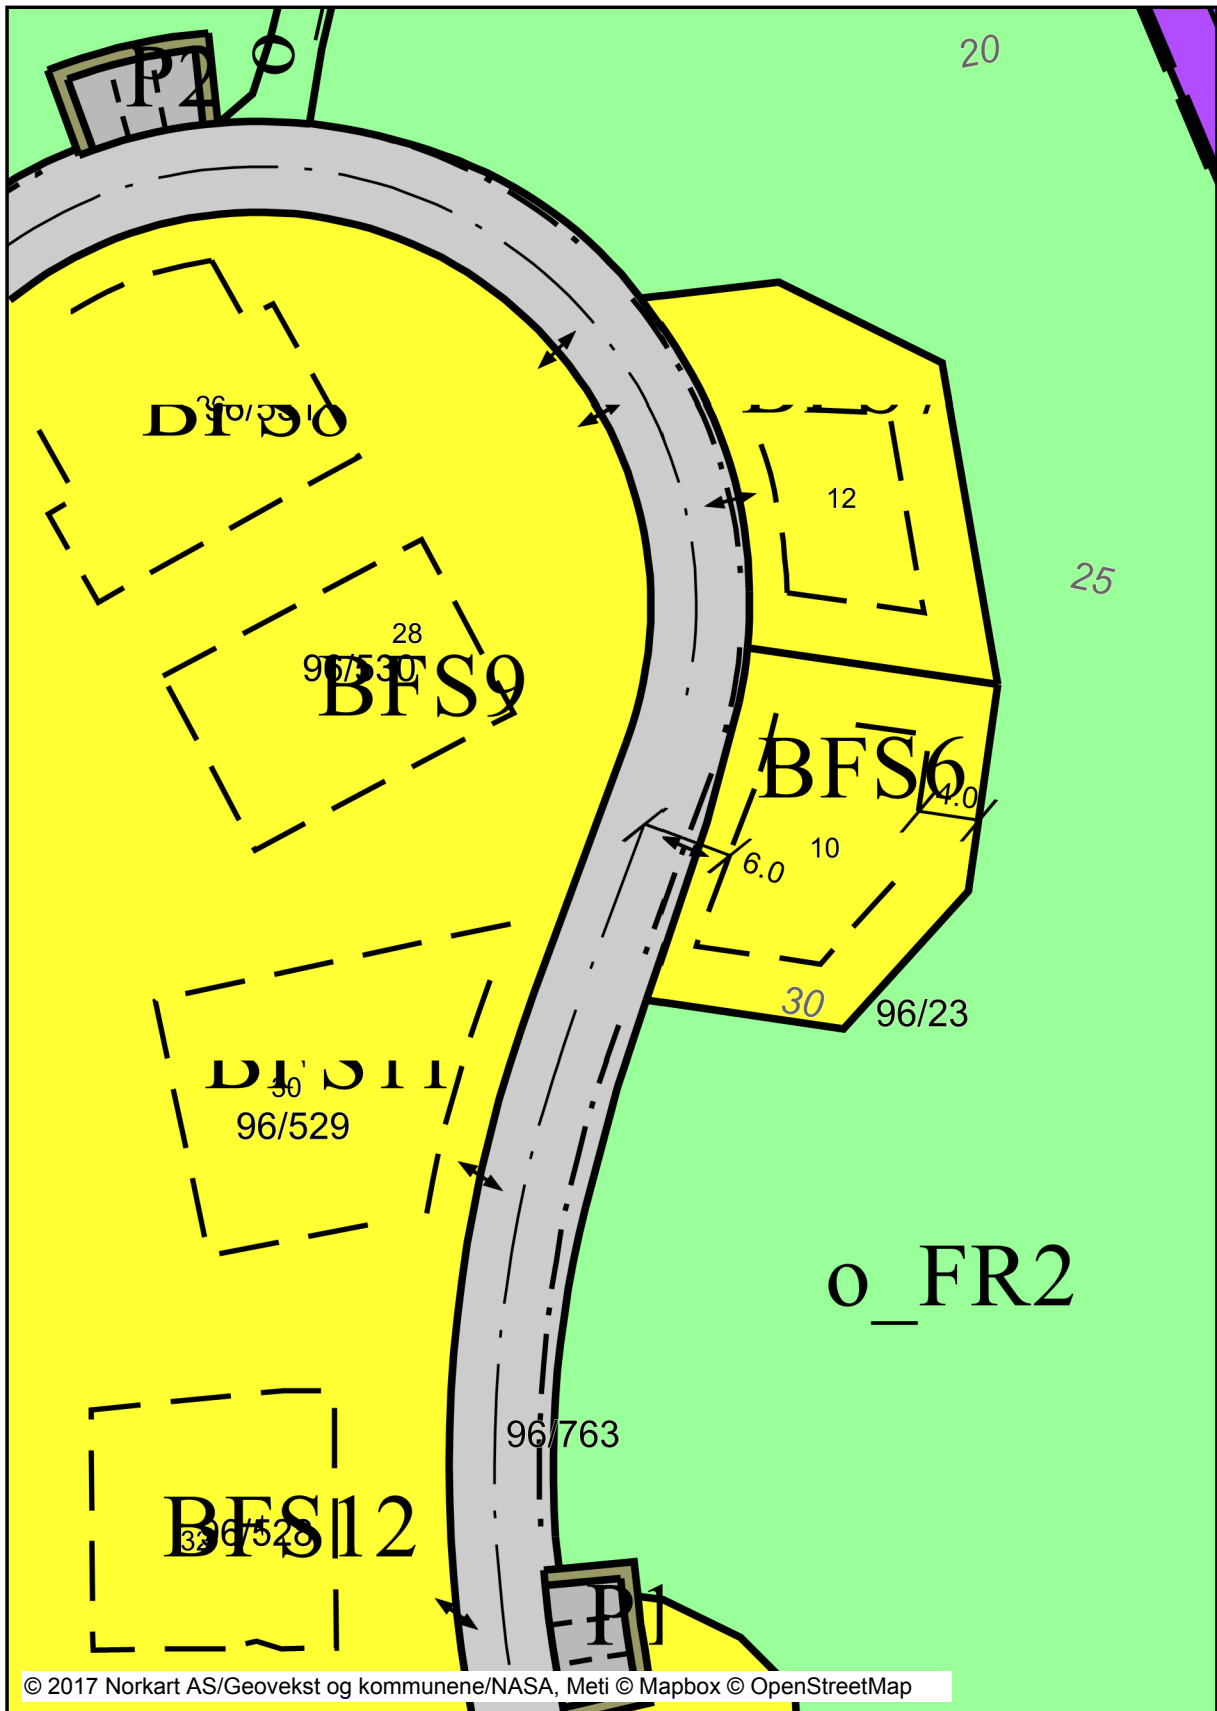

## Tegnforklaring

<b>Kyst</b>			Høydekurve 20m
	Havflate		Høydekurve 5m
	Kystkontur		Høydekurve 1m
	Skjær		Forsenkningkurve 1m
<b>Innsjøer og vassdrag</b>			Toppunkt
	Innsjø	<b>Reguleringsplan PBL 2008</b>	
<b>Tiltak (Avgjørelser i enkeltsaker)</b>			Sikringsonegrense
	Godkjent nybygg		Gjennomføringsgrense
	Godkjent tilbygg		Boligbebyggelse
	Godkjent påbygg		Garasjeanlegg for bolig-/fritidsbebyggelse
	Tiltaksomriss		Veg
<b>Eiendomsinformasjon</b>			Annen veggrunn - grøntareal
<b>Ahc</b>	Gårds- og bruksnummer		Parkeringsplasser med bestemmelser
	Eiendomsgrænse (oppmålt)		Grønnstruktur
	Eiendomsgrænse (usikker)		Turveg
<b>TraktorvegSti</b>			Friområde
	Traktor/Kjerreveg midt		Sikringsone - Frisikt
	Sti		Gjennomføringsone - Fornyelse
<b>Fastmerker</b>		<b>Ledningsnett EL</b>	
<b>Ahc</b>	Fastmerke tekst		Fordelingsskap
<b>Abc</b>	Polygonpunkt		Mast Liten stolpe
<b>e</b>	Nivellements punkt		Belysningspunkt
<b>Reguleringsplan/Bebyggelsesplan PBL 1985</b>		<b>Felles for reguleringsplan PBL 1985 og 2008</b>	
	Område for boliger med tilhørende anlegg		Regulerings- og bebyggelsesplanområde
	Område for forretning		Planens begrensning
	Område for kontor		Formålsgrænse
	Område for industri/lager		Eiendomsgrænse som skal oppheves
	Offentlig undervisning (skole, universitet mv.)		Byggegrænse
	Kjøreveg		Bebyggelse som forutsettes fjernet
	Annen veggrunn		Regulert senterlinje
	Gang-/sykkelveg		Frisiktlinje
	Friområder		Regulert kant kjørebane
	Parkbelte i industristøk		Regulert parkeringsfelt
	Naturvernomsråde (på land)		Regulert støyskjerm
	Felles avkjørsel		Målelinje/Avstandslinje
	Forretning/Kontor/Industri		Avkjørsel
	Annet kombinert formål		Abc Påskrift feltnavn
	Unyansert formål (kun for eldre planer)		Abc Påskrift reguleringsformål/arealformål
	Grense for restriksjonsområde		Abc Påskrift areal
	Frisiktsone ved veg		Abc Påskrift utnyttning
<b>VEG</b>			Abc Påskrift bredde
	Veg		Abc Påskrift kotehøyde
	Ytterkant fortaut		Abc Regulerings- og bebyggelsesplan - påskrift
	Fortauskant	<b>Arealbruk</b>	
	Annet vegareal		Arealbruksgrense
	Midtdeler/Trafikkøy	<b>Annen naturinformasjon</b>	
	Avgrensning mot annet vegareal		Hekk
	Avgrensning mot avkjørsel	<b>Bygninger</b>	
	Gang/Sykkelveg		Boligbygg
	Parkeringsplass kant		Andre bygg
	Autovern		Annen bygning
	Vegdekkkant	<b>Bygningsmessige anlegg</b>	
	Gang/Sykkelveg kant		Annet gjerde
	Gangvegkant		Flaggstang
	Gangfeltavgrensning		Frittstående mur
	Vegskulderkant		Loddrett forstøtningsmur
	Veggrøft åpen		Steingjerde
	Vegbom	<b>Adresser</b>	
	FartsdemperAvgrensning	<b>Stedsnavn og andre tekster</b>	
<b>Høydeinformasjon</b>			
<b>Ahc</b>	Høydetall på tellekurve		